



Zbrojenie poziome ścian
1 : 50

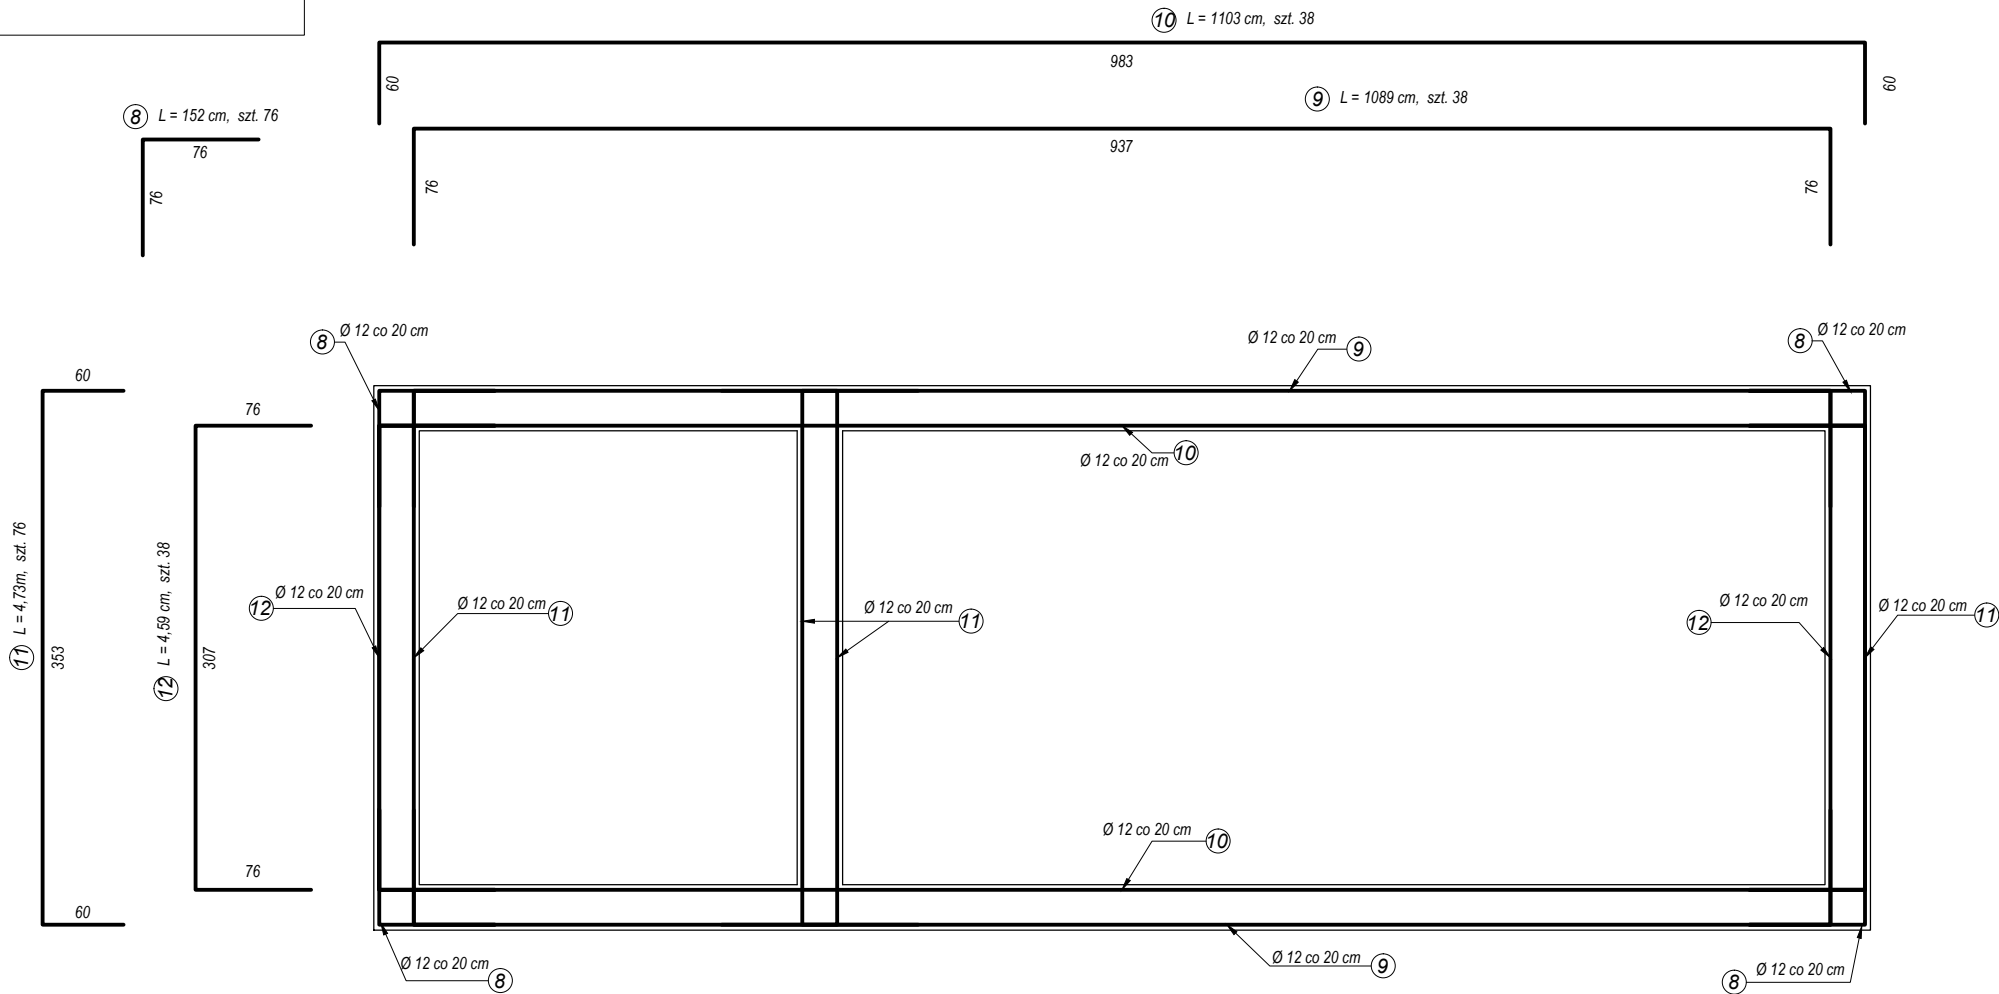

Beton C25/30 (B30)
Stal 34GS

Zbrojenie pionowe ścian
1 : 50

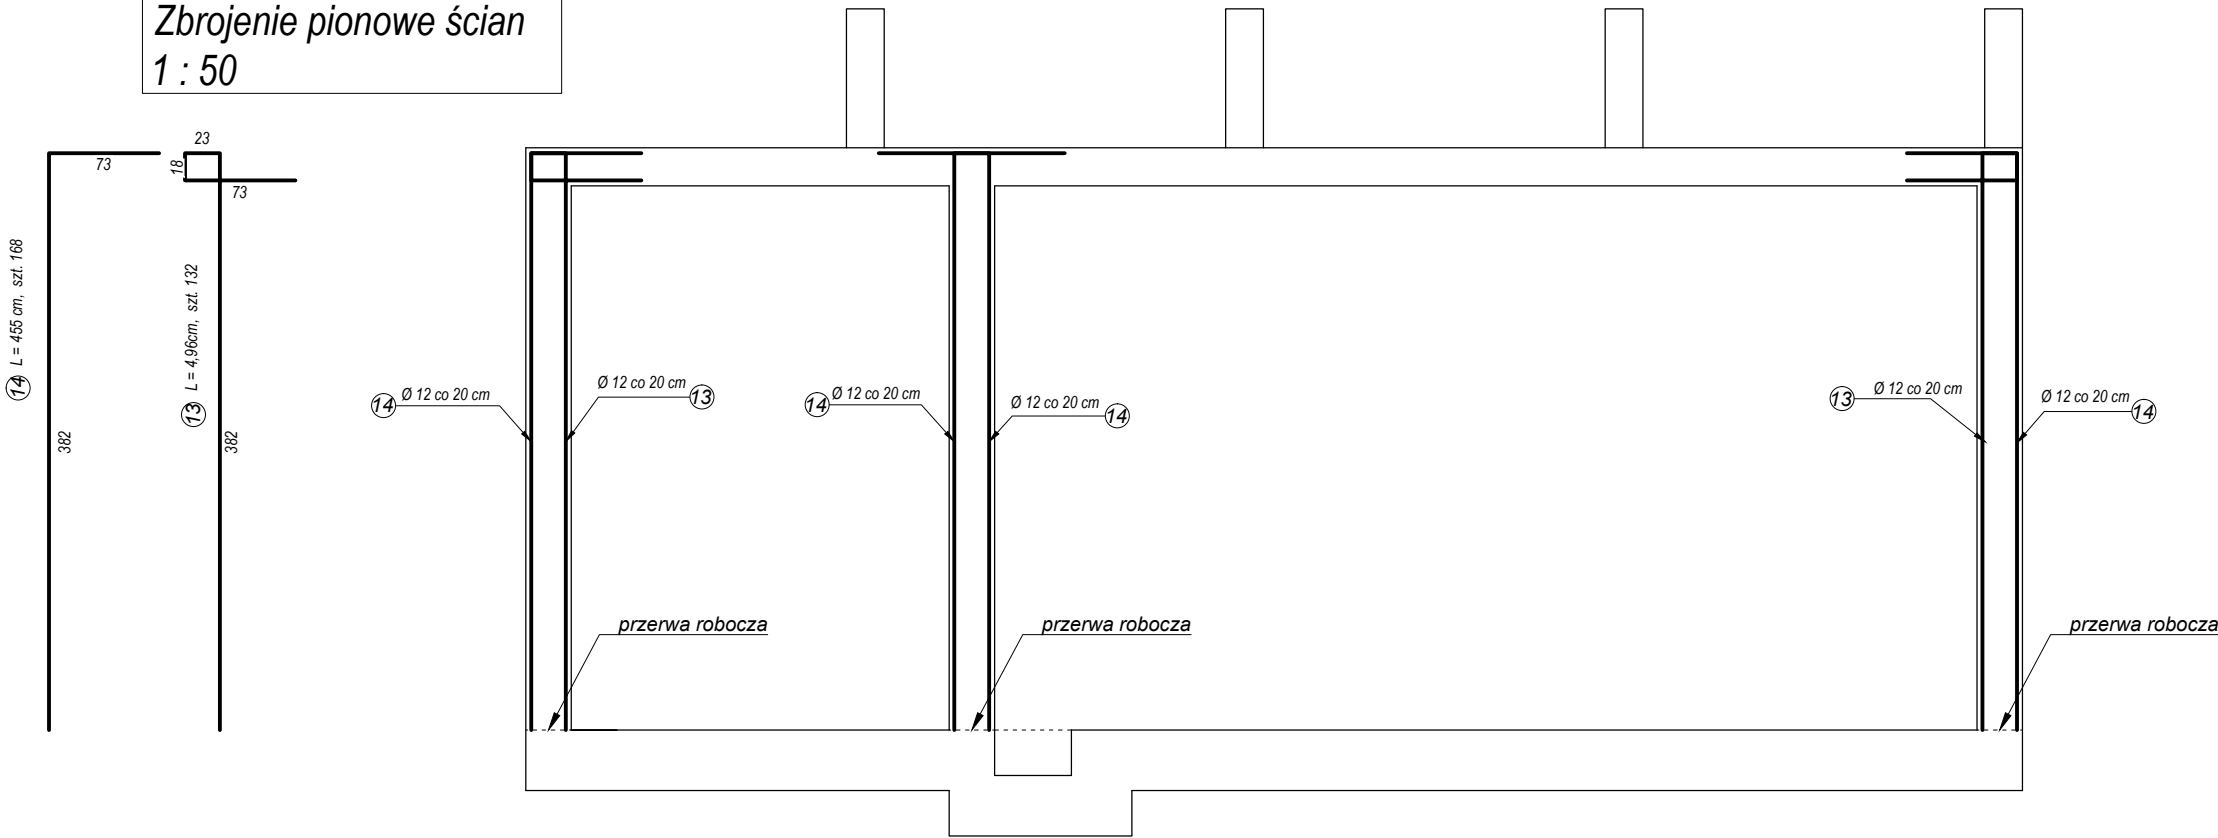

Nr pręta	Średnica [mm]	Długość [cm]	Liczba [szt.]	Długość całkowita [m]	
					34GS
8	12	152	76		115,5
9	12	1089	38		413,8
10	12	1103	38		419,1
11	12	473	76		359,5
12	12	459	38		174,4
13	12	496	132		654,7
14	12	455	168		764,4
Długość całkowita wg średnic [m]					2901,4
Masa 1mb pręta [kg/mb]					0,888
Masa prętów wg średnic [kg]					2576
Masa prętów wg gatunków stali [kg]					2576
Masa całkowita [kg]					2576

Miastoprojekt Cieszyń sp. z o.o.

Branża: Konstrukcja

Faza: PROJEKT BUDOWLANY

Obiekt: Budowa wodociągu w Wiśle Malince
w rejonie ul. Malinka, Cieńkowska

Treść rysunku: POMPOWNI
ZBROJENIE ŚCIAN PIONOWYCH

Autor projektu: mgr inż. W. Fedrizzi
Nr uprawnień: UAN-VI-1227/159 /87/ BB

Sprawdził: mgr inż. R.Raszka
Nr uprawnień: 657 / 71 / Kt

Skala: 1 : 50 Rys. nr: K - 3

INTERsoft-INTELLICAD 2019 PL - licencja 298741