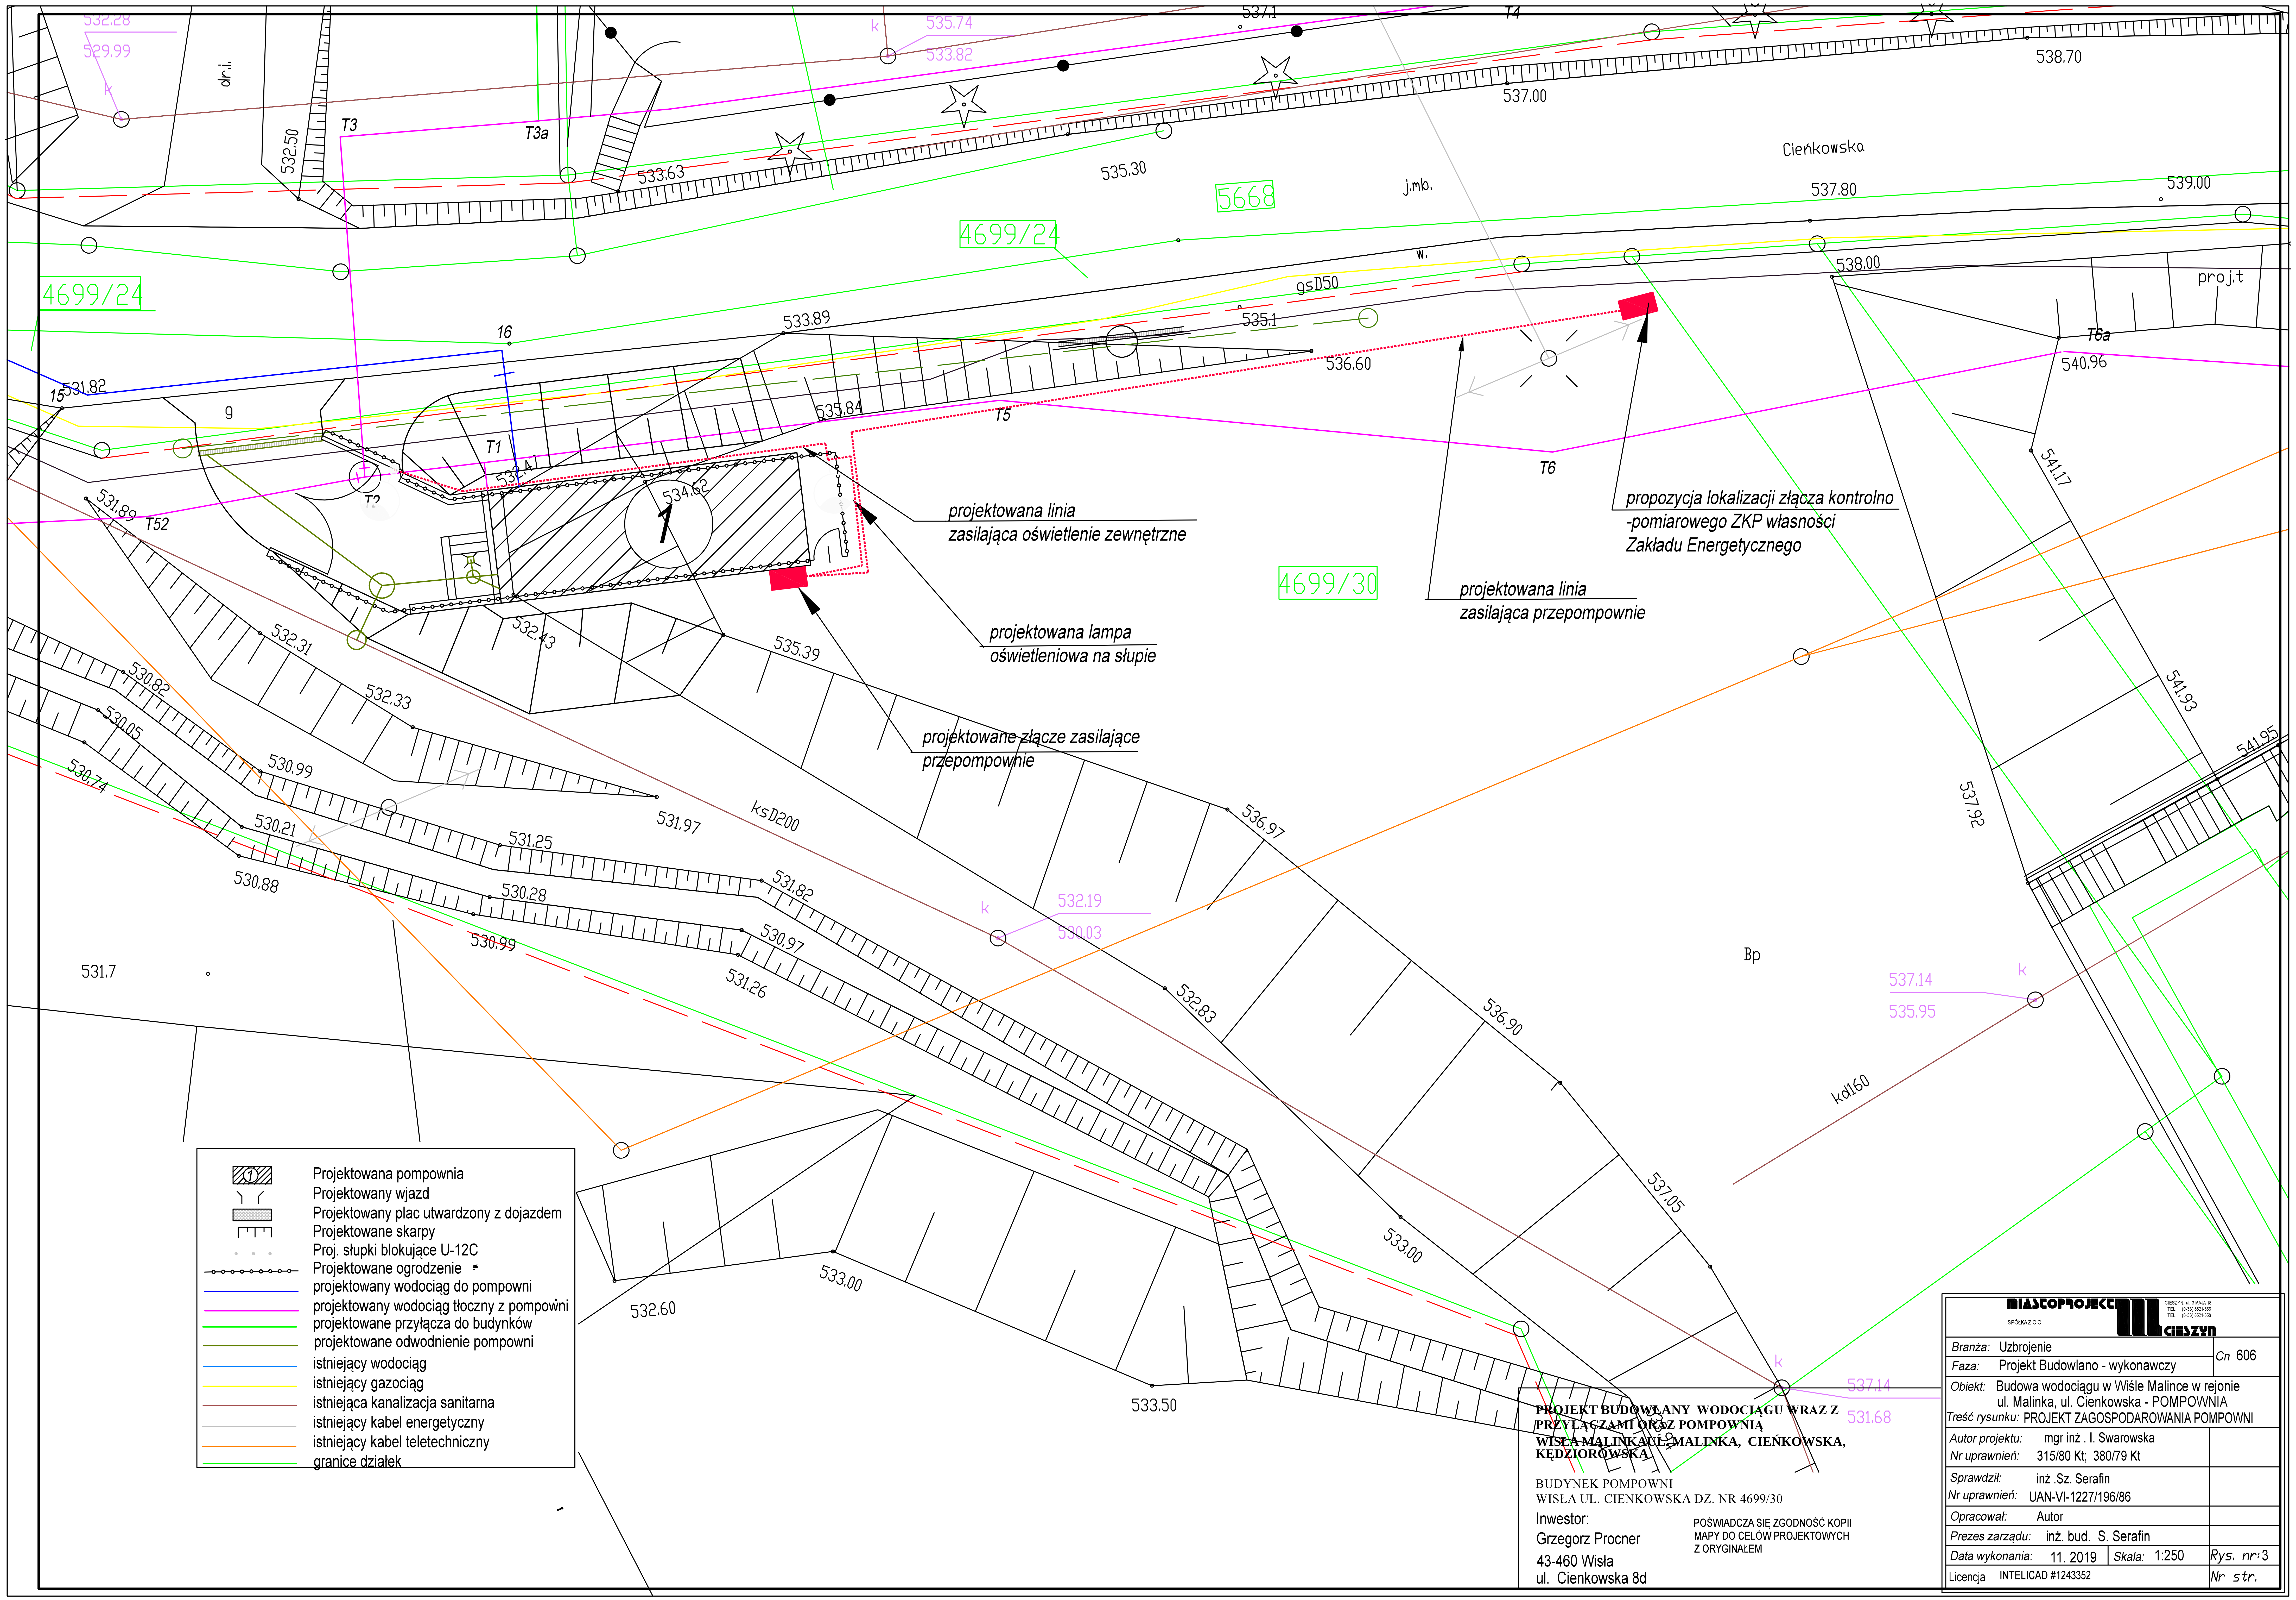

projektowana linia
zasilająca oświetlenie zewnętrzne

projektowana lampa
oświetleniowa na słupie

projektowane złącze zasilające
przepompownie

projektowana linia
zasilająca przepompownie

propozycja lokalizacji złącza kontrolno
-pomiarowego ZKP własności
Zakładu Energetycznego

▨	Projektowana pompownia
╲ ╱	Projektowany wjazd
▭	Projektowany plac utwardzony z dojazdem
┌┬┬┐	Projektowane skarpy
· · ·	Proj. słupki blokujące U-12C
─○─○─	Projektowane ogrodzenie
──	projektowany wodociąg do pompowni
──	projektowany wodociąg tłoczny z pompowni
──	projektowane przyłącza do budynków
──	projektowane odwodnienie pompowni
──	istniejący wodociąg
──	istniejący gazociąg
──	istniejąca kanalizacja sanitarna
──	istniejący kabel energetyczny
──	istniejący kabel teletechniczny
──	granice działek

PROJEKT BUDOWLANY WODOCIĄGU WRAZ Z PRZYŁĄCZAMI ORAZ POMPOWNIĄ
WISŁA MALINKA UL. MALINKA, CIEŃKOWSKA, KĘDZIOROWSKA

BUDYNEK POMPOWNI
WISŁA UL. CIENKOWSKA DZ. NR 4699/30

Inwestor:
Grzegorz Procner
43-460 Wisła
ul. Cienkowska 8d

POŚWIADCZA SIĘ ZGODNOŚĆ KOPII
MAPY DO CELÓW PROJEKTOWYCH
Z ORYGINAŁEM

MIASTOPROJEKT
SPÓŁKA Z O.O.
CIESZYN, ul. 3 MAJA 18
TEL. (0-33) 8521-666
TEL. (0-33) 8521-358
CIESZYN

Branża: Uzbrojenie	Cn 606
Faza: Projekt Budowlano - wykonawczy	
Obiekt: Budowa wodociągu w Wiśle Malince w rejonie ul. Malinka, ul. Cienkowska - POMPOWNIA	
Treść rysunku: PROJEKT ZAGOSPODAROWANIA POMPOWNI	
Autor projektu: mgr inż . I. Swarowska Nr uprawnień: 315/80 Kt; 380/79 Kt	
Sprawdził: inż .Sz. Serafin Nr uprawnień: UAN-VI-1227/196/86	
Opracował: Autor	
Prezes zarządu: inż. bud. S. Serafin	
Data wykonania: 11. 2019 — Skala: 1:250	Rys. nr: 3
Licencja INTELICAD #1243352	Nr str.