

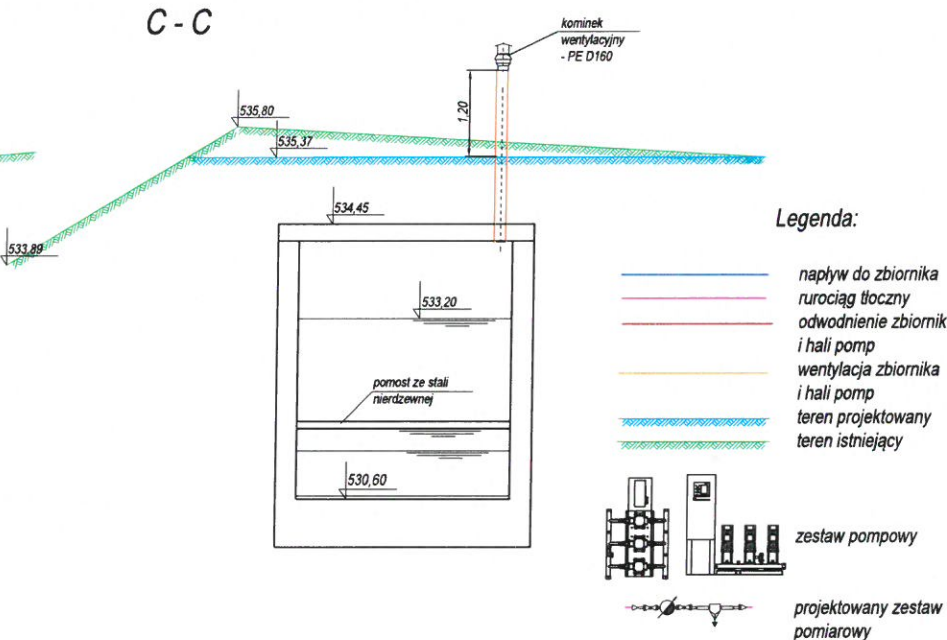
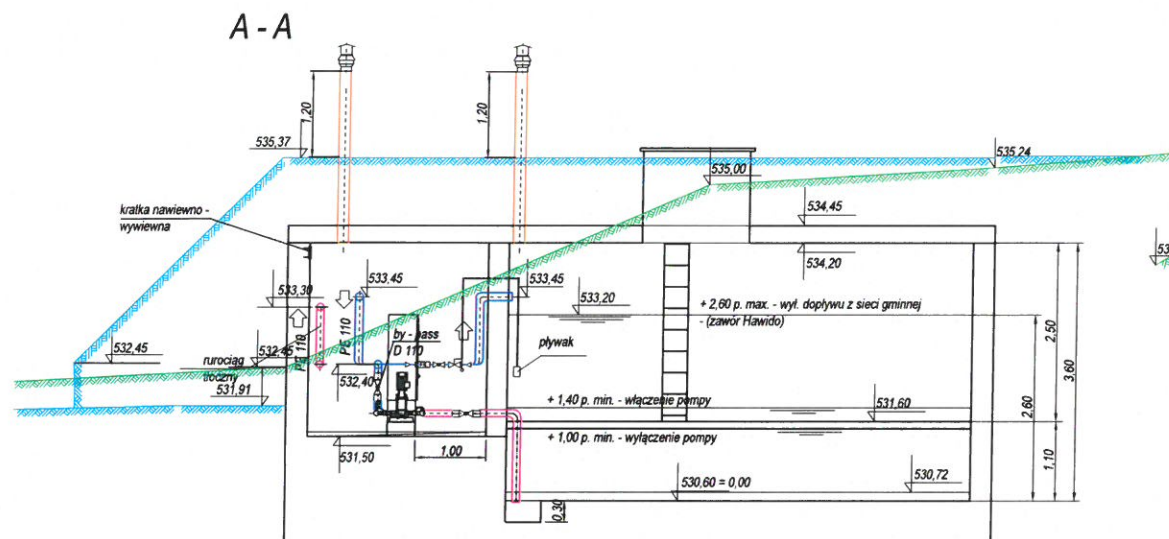
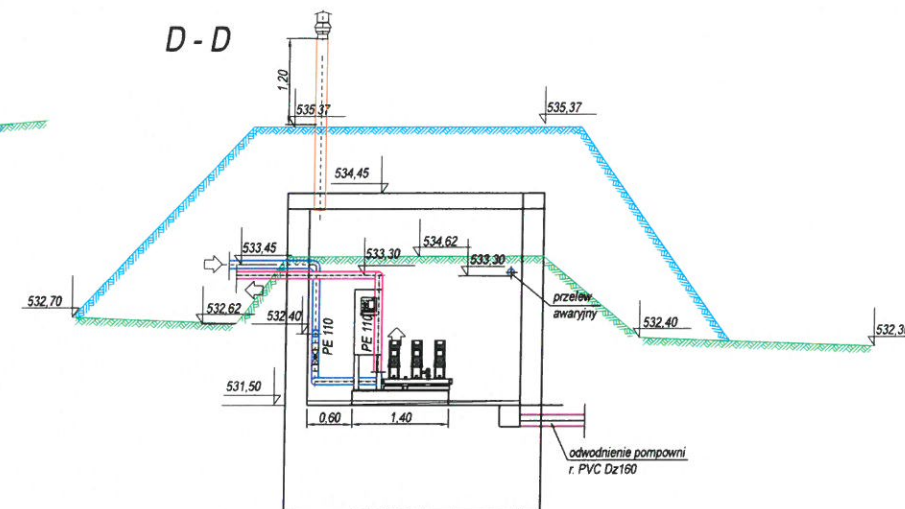
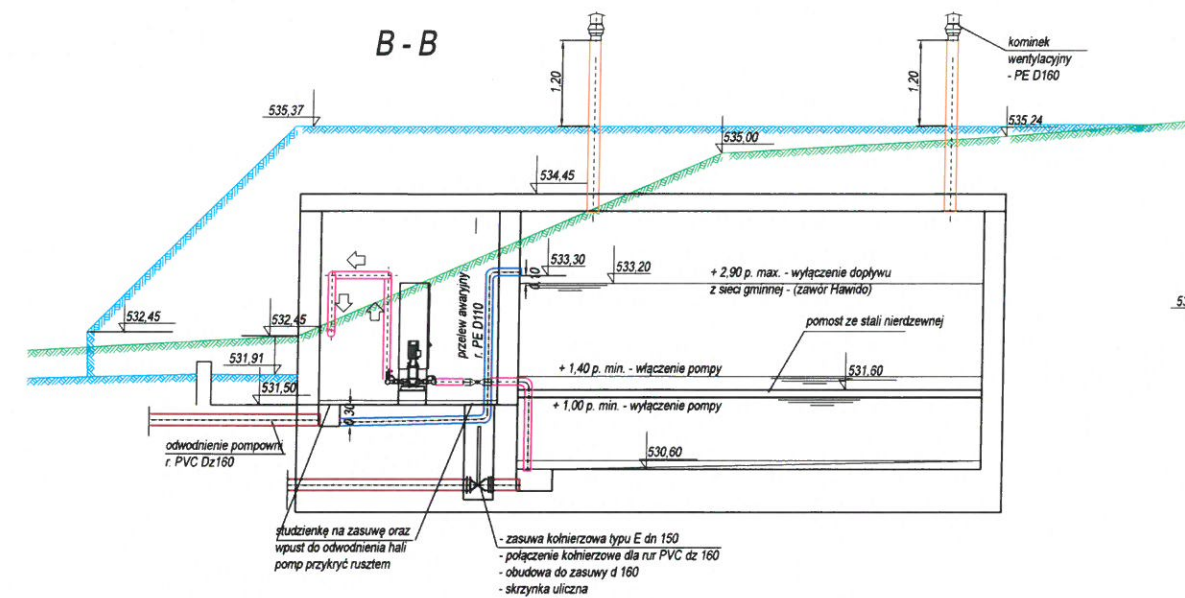
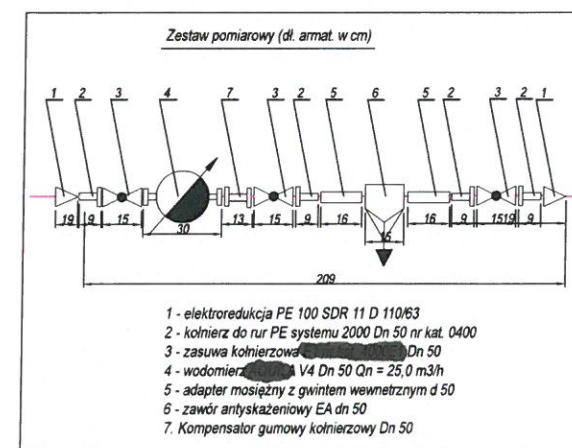


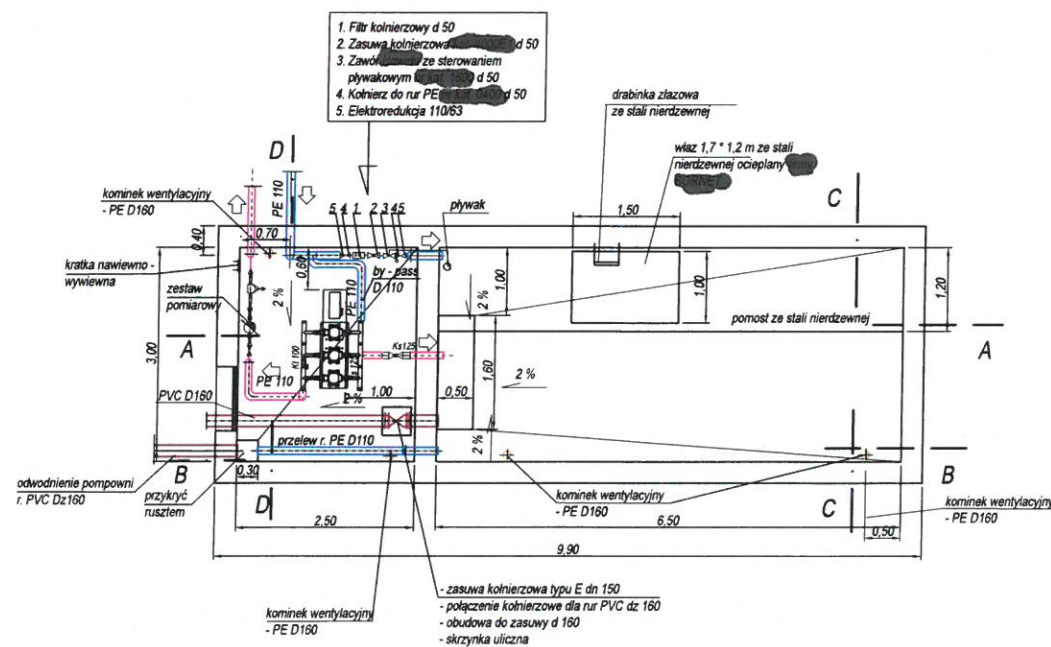

Legenda:

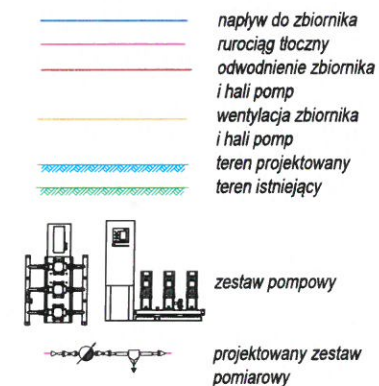

Uwaga:
Wszystkie przejścia przez ściany należy wykonać jako szczelne integra WGC.

Bransza: Użytkownik	Cn 606
Faza: Projekt Budowlany - wykonawczy	
Obiekt: Budowa wodociągu w Wile Malinco w rejonie ul. Malinka, Cienkowska	
Treść rysunku: POMPOWIA	
Autor projektu: mgr inż. I. Swarowska	
Nr uprawnień: 315/80 KI; 380/79 KI	
Sprawdził: inż. S. Serafin	
Nr uprawnień: UAN-VI-1227/196/85	
Opracował: Autor	
Prezes zarządu: inż. bud. S. Serafin	
Data wykonania: 10.2019 Skala: 1:50	Rys. nr 11
Legenda: INTELICAD #1243352	Nr str.