


PRZEKRÓJ PODŁUŻNY

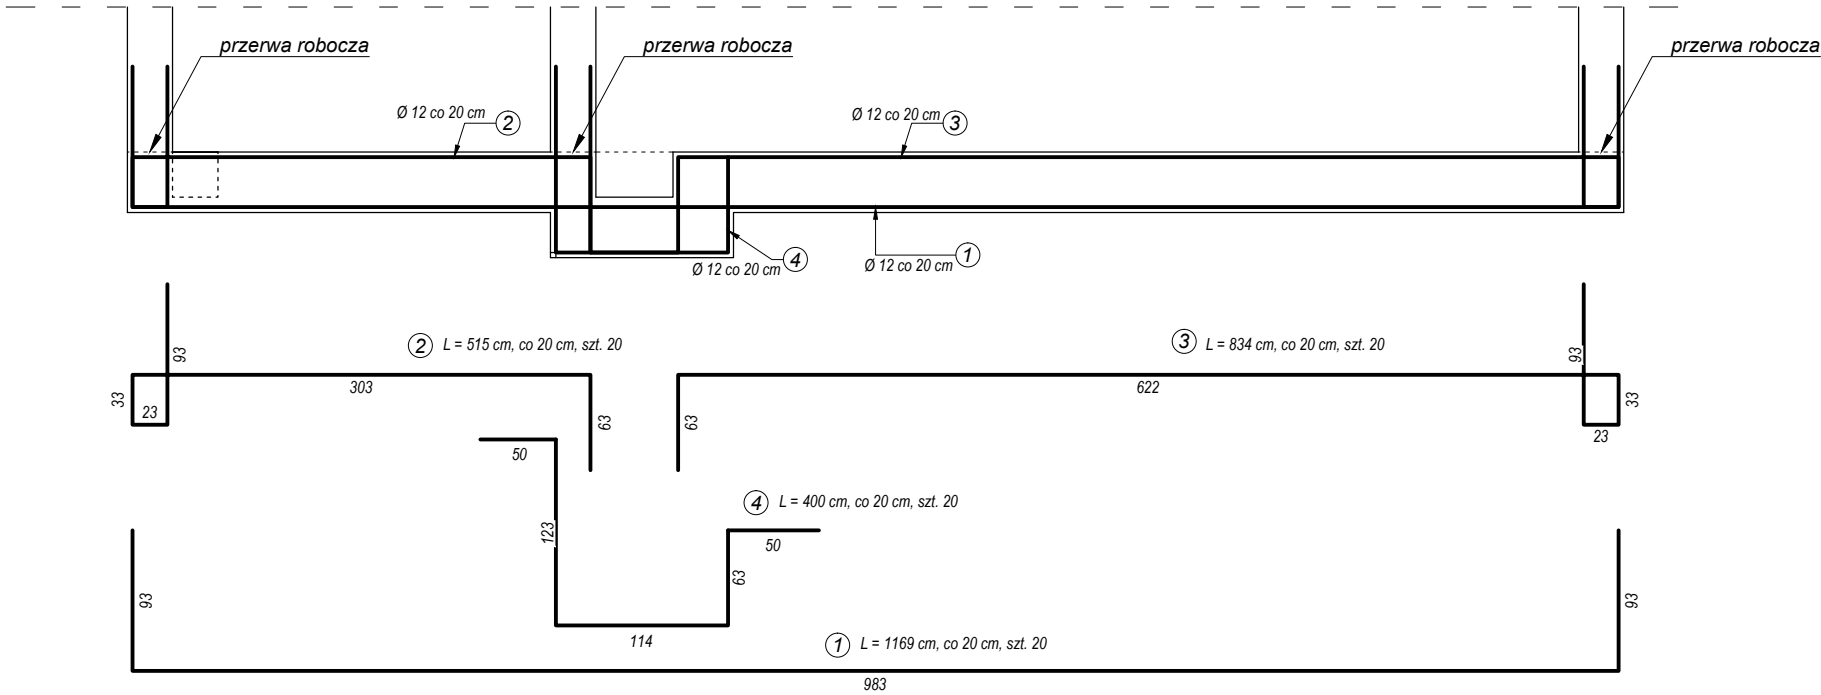


Beton C25/30 (B30)
Stal 34GS

Wykaz zbrojenia

Nr pręta	Średnica [mm]	Długość [cm]	Liczba [szt.]	Długość całkowita [m]	
					34GS Ø12
1	12	1169	20		233,8
2	12	515	20		103,0
3	12	834	20		166,8
4	12	400	20		80,0
5	12	539	41		221,0
6	12	599	6		35,9
7	12	651	47		306,0
Długość całkowita wg średnic [m]					1146,5
Masa 1mb pręta [kg/mb]					0,888
Masa prętów wg średnic [kg]					1018
Masa prętów wg gatunków stali [kg]					1018
Masa całkowita [kg]					1018

PRZEKRÓJ POPRZECZNY

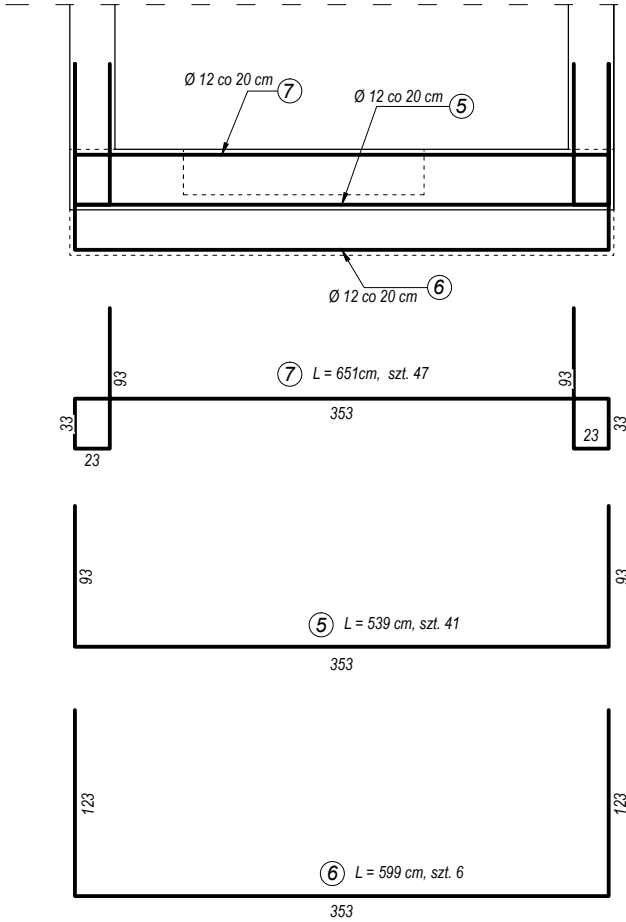

Miastoprojekt Cieszyn sp. z o.o.			
Branża:	Konstrukcja		
Faza:	PROJEKT BUDOWLANY		
Obiekt:	Budowa wodociągu w Wiśle Malince w rejonie ul. Malinka, Cieńkowska		
Treść rysunku:	POMPOWNI ZBROJENIE PŁYTY DENNEJ		
Autor projektu:	mgr inż. W. Fedrizzi		
Nr uprawnień:	UAN-VI-1227/159 /87/ BB		
Sprawdził:	mgr inż. R.Raszka		
Nr uprawnień:	657 / 71 / Kt		
	Skala:	1 : 50	Rys. nr: K - 2
INTERsoft-INTELLICAD 2019 PL - licencja 298741			