


RZUT ZJAZDU

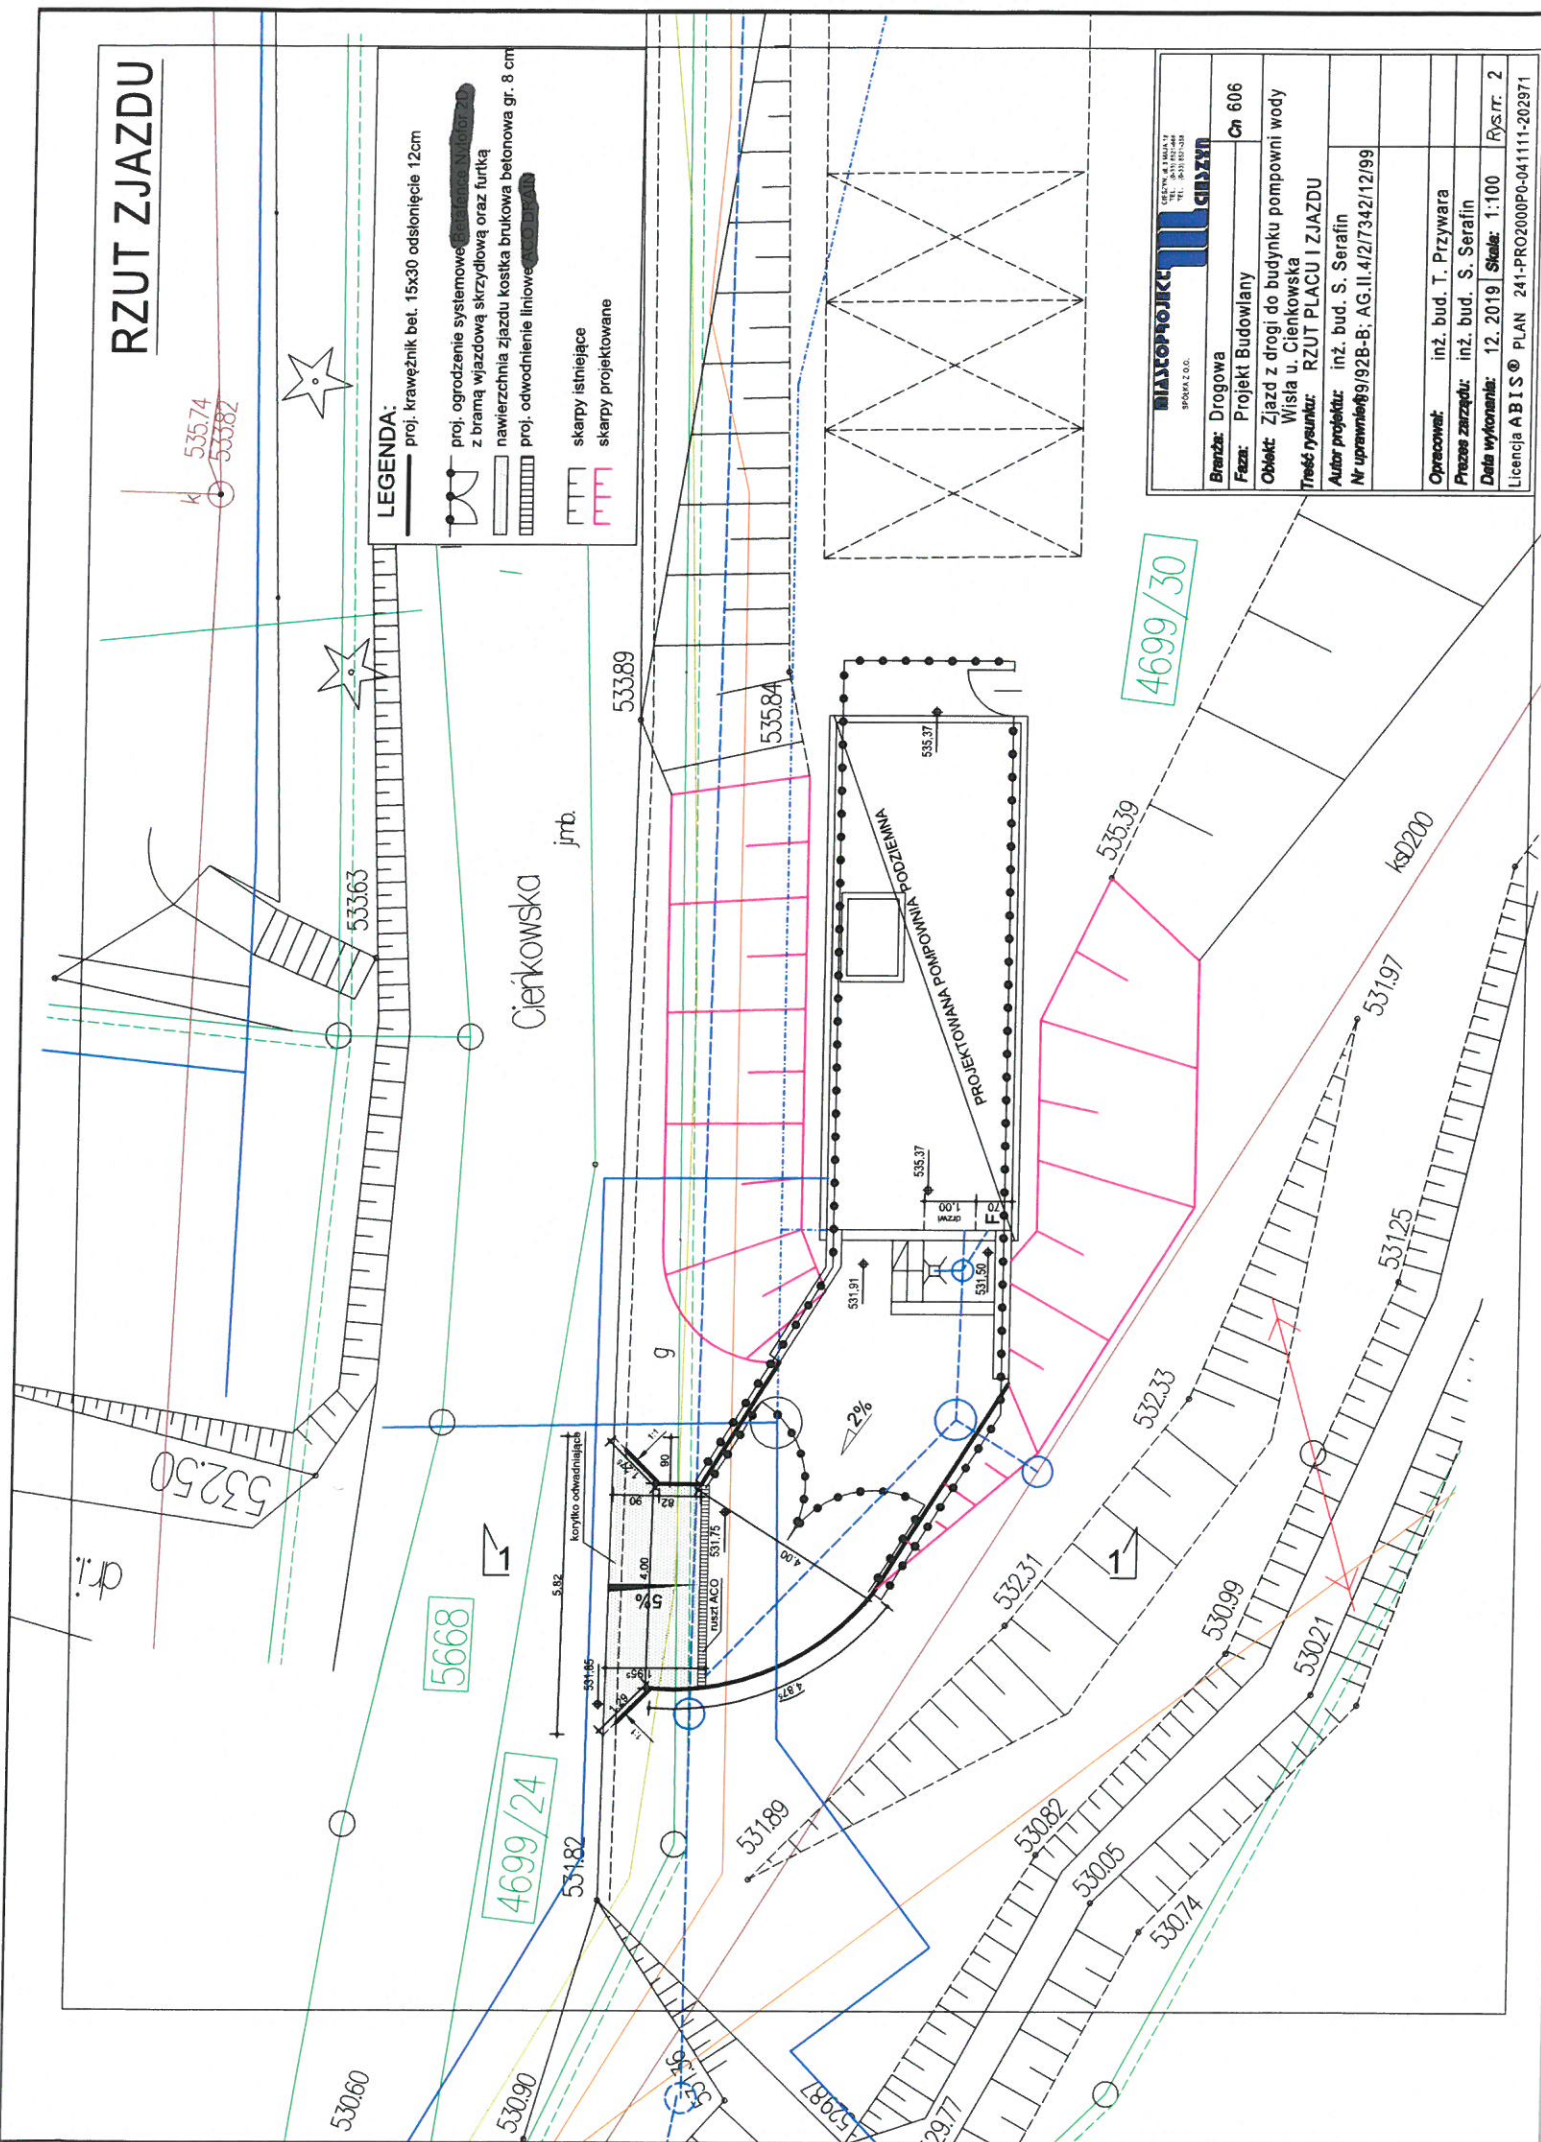

						GIECINA 4A JAMNA 7E 05-825 BIELSKO TEL.: 9433 881-5348	
Branża: Drogową						Cn 606	
Faza: Projekt Budowlany							
Obiekt: Zjazd z drogi do budynku pompowni wody Wisła u. Cienkowska							
Treść rysunku: RZUT PLACU I ZJAZDU							
Autor projektu: inż. bud. S. Serafin							
Nr uprawnień: 99/92B-B; AG.II.4/2/7342/12/99							
Opracował: inż. bud. T. Przywara							
Przece zarządu: inż. bud. S. Serafin							
Data wykonania: 12. 2019						Skala:	Rys.nr. 2
Licencja ABIS ® PLAN						241-PRO2000PO-041111-202971	