Poziom porównawczy
520,00 m n.p.m.

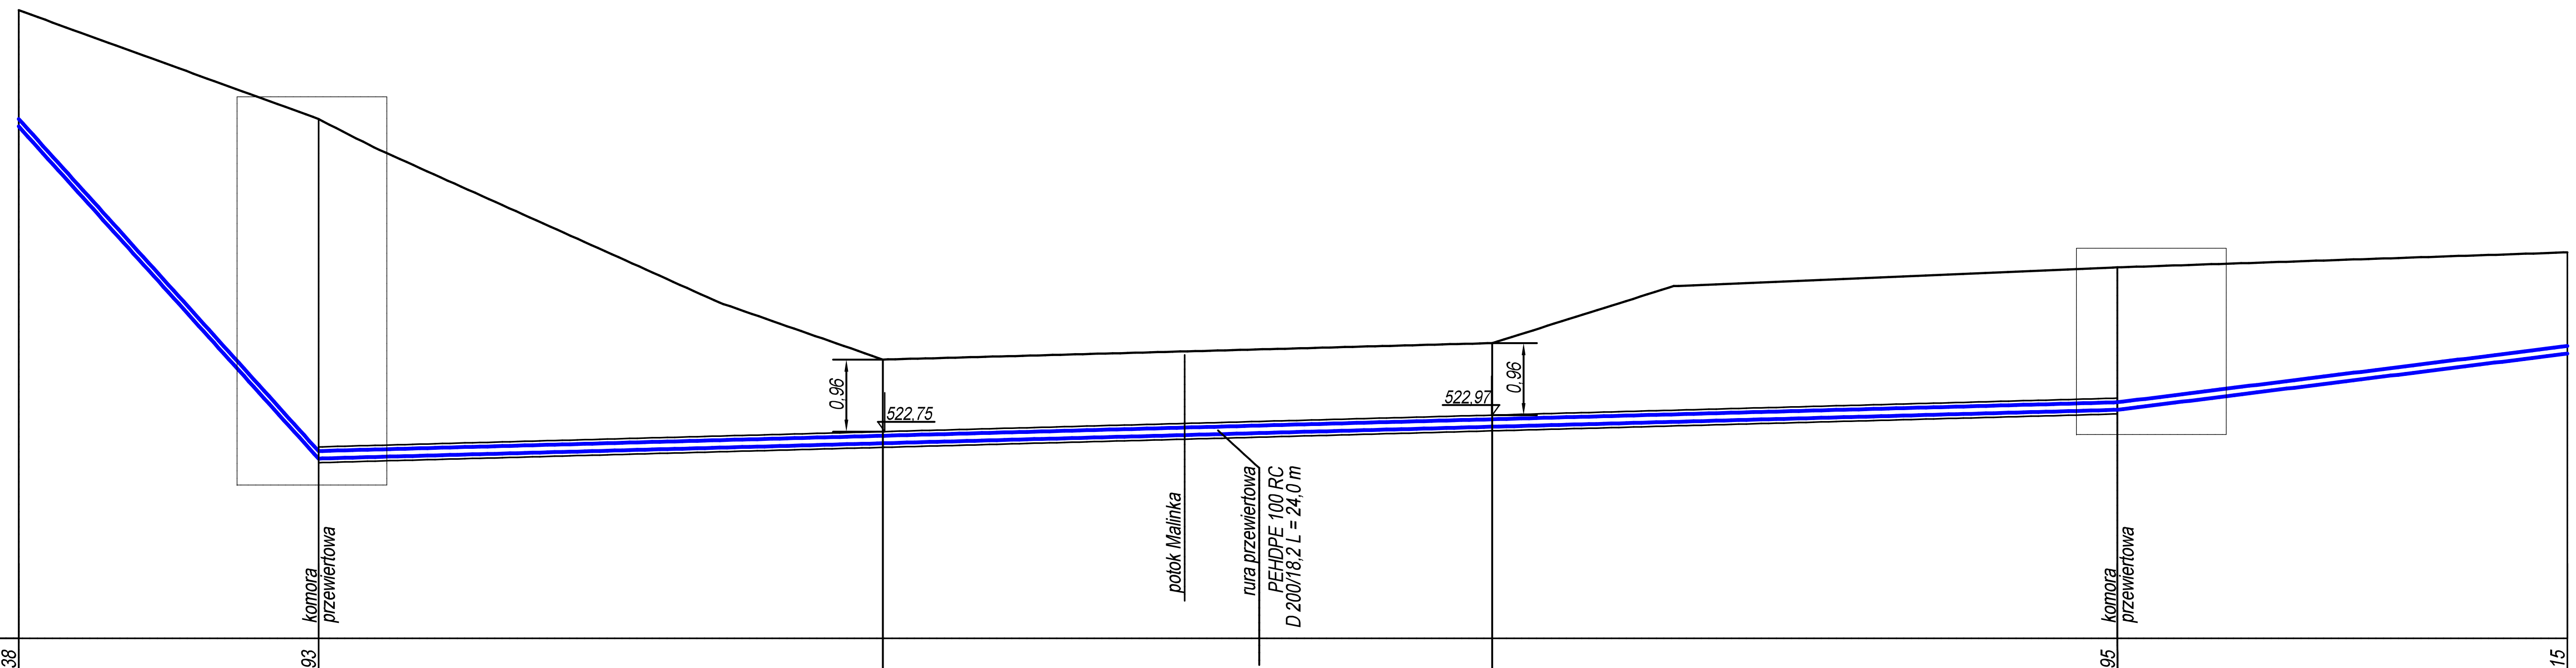

Rzędna terenu projektowanego	528,38	526,93						524,95	525,15
Rzędna terenu istniejącego	528,38	526,93	526,55	524,48	523,72	523,94	524,70	524,95	525,15
Rzędna osi rurociągu [m]	526,88	522,45			522,65	522,87		523,10	523,85
Zagłębienie osi rurociągu	1,50	4,48						1,85	1,30
Materiał, Odległości	110×10,0 PE100_SDR11_sz L=24,00 m								
Spadek / Odległości [m]	1107,5 ‰	L=4,00	27,1 ‰					L=24,00 125,0 ‰	L=6,00
		6						7	8

MIASTOPROJEKT CIESZYN SPÓŁKA Z O.O. CIESZYN, ul. 3 MAJA 18 TEL. (0-33) 8521-666 TEL. (0-33) 8521-358

Branża: Uzbrojenie		Cn 606
Faza: Projekt Budowlano - wykonawczy		
Obiekt: Budowa wodociągu w Wiśle Malince w rejonie ul. Malinka, Cieńkowska		
Treść rysunku: PROFIL PRZEJŚCIA WODOCIĄGIEM POD POTOKIEM MALINKA		
Autor projektu: mgr inż . I. Swarowska		
Nr uprawnień: 315/80 Kt; 380/79 Kt		
Sprawdził: inż . Sz. Serafin		
Nr uprawnień: UAN-VI-1227/196/86		
Opracował: Autor		
Prezes zarządu: inż. bud. S. Serafin		
Data wykonania: . 06.2019	*Skala:* 1:100/100	*Rys. nr:* 10
Licencja INTELICAD #1243352		*Nr str.*